




**Legende:**

- Fahrbahn Asphaltbeton AC
- Gehbahn/Kunststeinplatten
- Gehbahn/Kunststeinplatten befahrbar
- Wurzelbereich/Kleinstein überfahrbar
- Grünfläche

- Bordstein/ Bordstein vers.
- Einfasststein

- Entwässerung:  
Karwendelstraße
- Entwässerung in Grünflächen  
Versickerung mit Überlaufschacht

- Entwässerung:  
Alfons-Goppel-Weg
- Straßensinkkasten
  - Absetzschacht und Versickerschacht  
über die Karwendelstraße

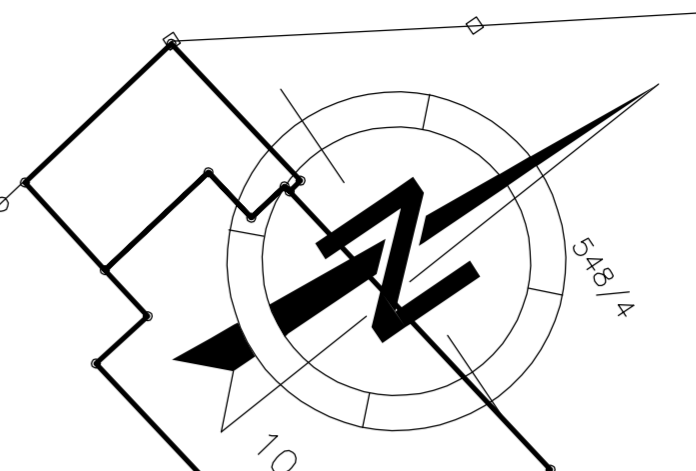

München, den		Gemeinde Krailing Rudolf-von-Hirsch-Str. 1 82152 Krailing	
<b>Projekt:</b>			
<b>Karwendelstraße</b>			
<b>Planbezeichnung: Bestand</b>			
Höhenbezugssystem	DHHN2016		
Lagebezugssystem	ETRS89/UTM		
Bestand	Okt. 22   B Dr. Zimmermann	Proj.-Nr.:	
Vorplanung	Jan. 23   B Dr. Zimmermann	Plan-Nr.: 02	
Entwurfsplanung		Maßstab: 1:250	
Genehmigungsplanung		Kat.Bl.Nr.:	
Ausführungsplanung		St.Bez.:	
Nr.	Bearbeitet	Datum	Änderung