



Legende:


- Fahrbahn Asphaltbeton AC
- Gehbahn/Kunststeinplatten
- Gehbahn/Kunststeinplatten befahrbar
- Wurzelbereich/Kleinstein überfahrbar
- Grünfläche
- Bordstein/ Bordstein vers.
- Einfassstein

**Entwässerung:
Karwendelstraße**

- Entwässerung in Grünflächen
- Versickerung mit Überlaufschacht

**Entwässerung:
Altons-Goppel-Weg**

- Straßensinkkasten
- Absetzschacht und Versickerschacht über die Karwendelstraße

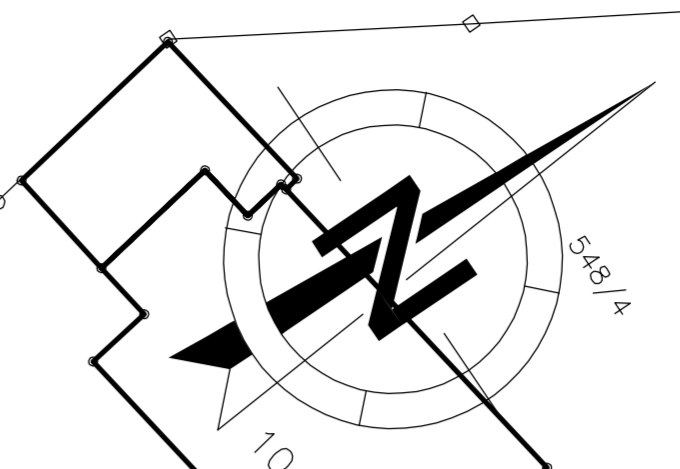

München, den	Gemeinde Krailing Rudolf-von-Hirsch-Str. 1 82152 Krailing
Projekt:	
Karwendelstraße	
Planbezeichnung: Bestand + Projekt Var. 3	
Höhen Bezugssystem	DHHN2016
Lage Bezugssystem	ETRS89/UTM
Bestand	Okt. 22 IB Dr. Zimmermann
Vorplanung	Apr. 23 IB Dr. Zimmermann
Entwurfsplanung	Proj.-Nr.: 02
Genehmigungsplanung	Maßstab: 1:250
Ausführungsplanung	Kat.Bl.Nr.:
Nr.	St.Bez.:
Bearbeitet	Datum
	Änderung