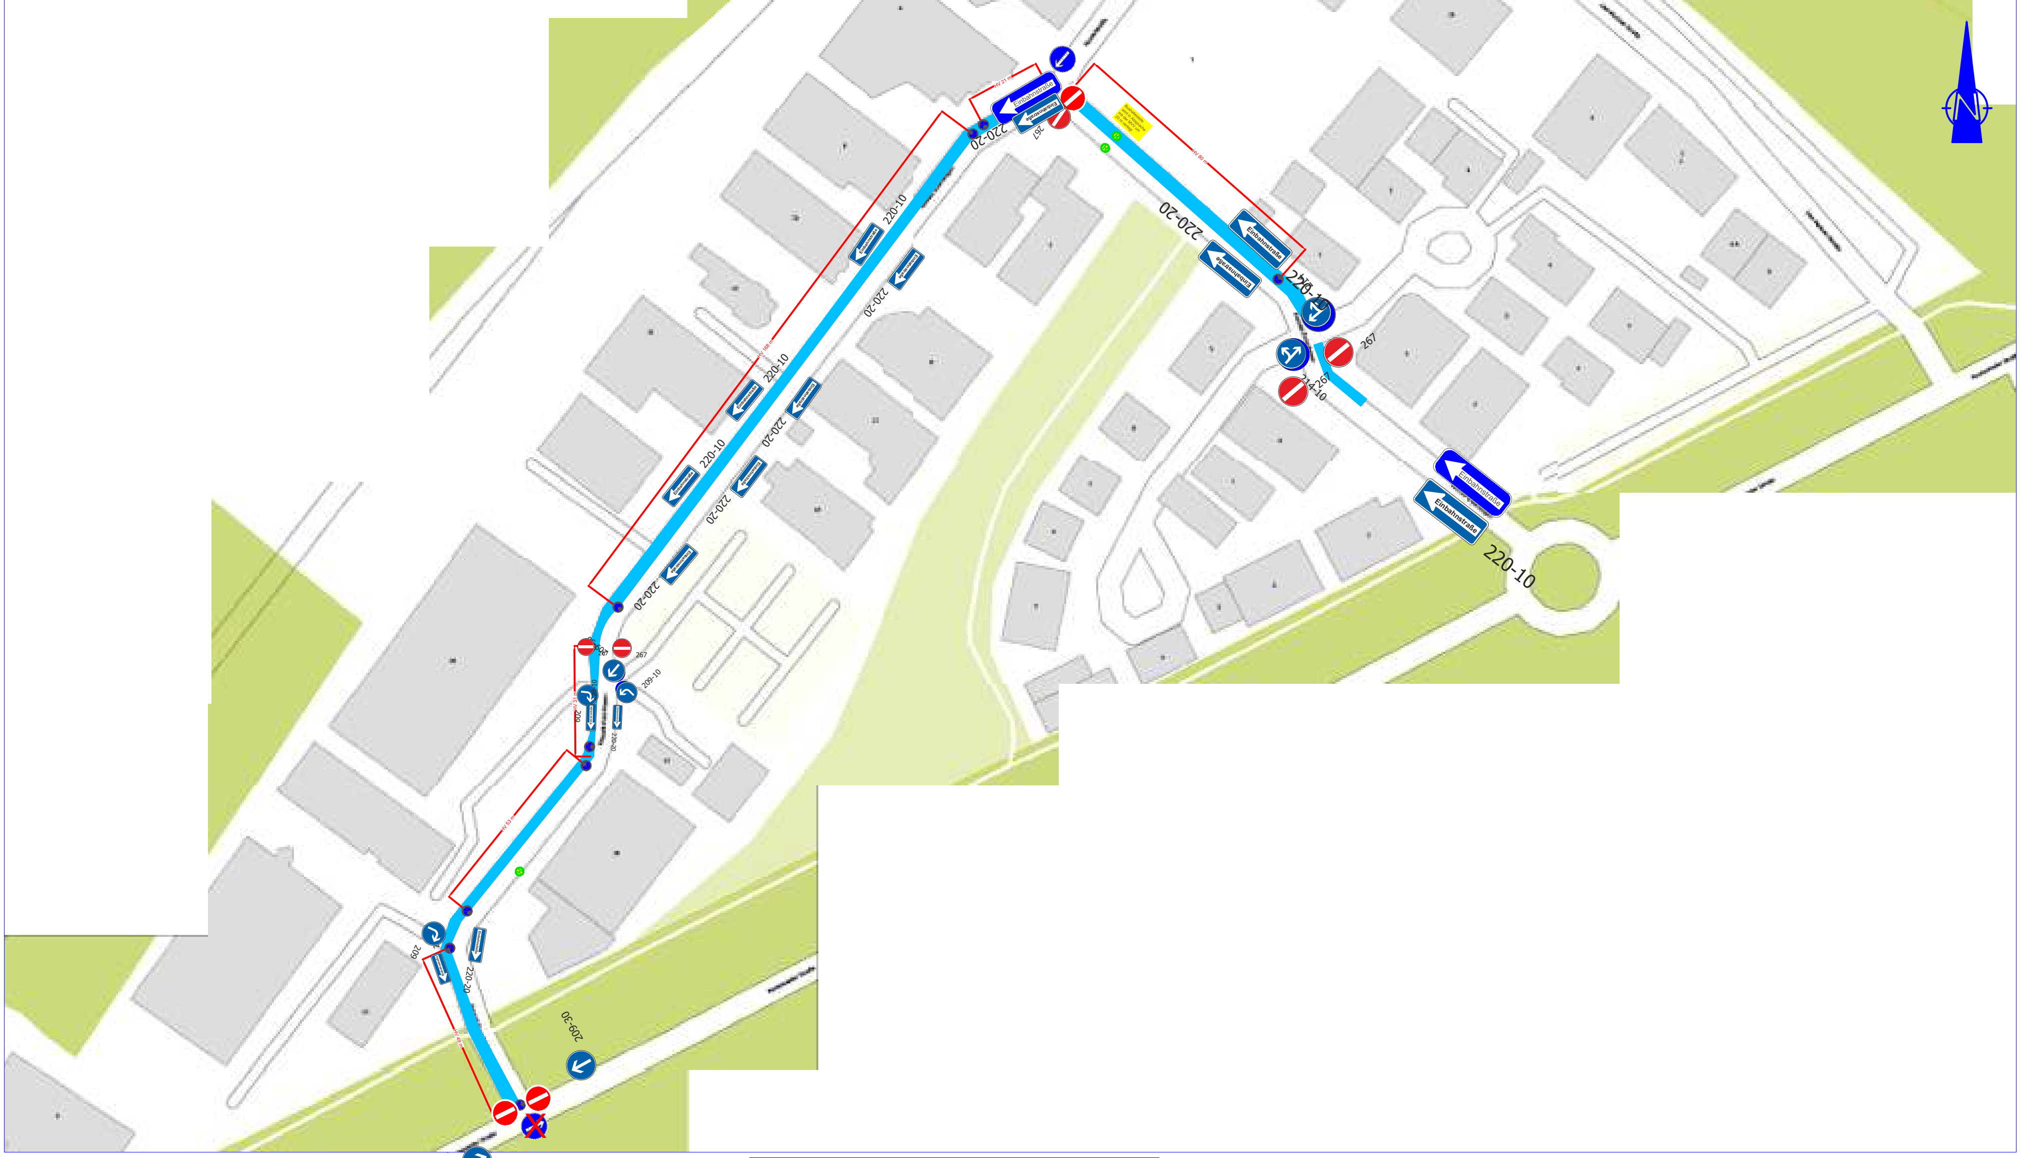

Einbahnstraße
220-20
220-10
267
214-10
209-10
209
209-30