

Schnitt AA
M. 1:100

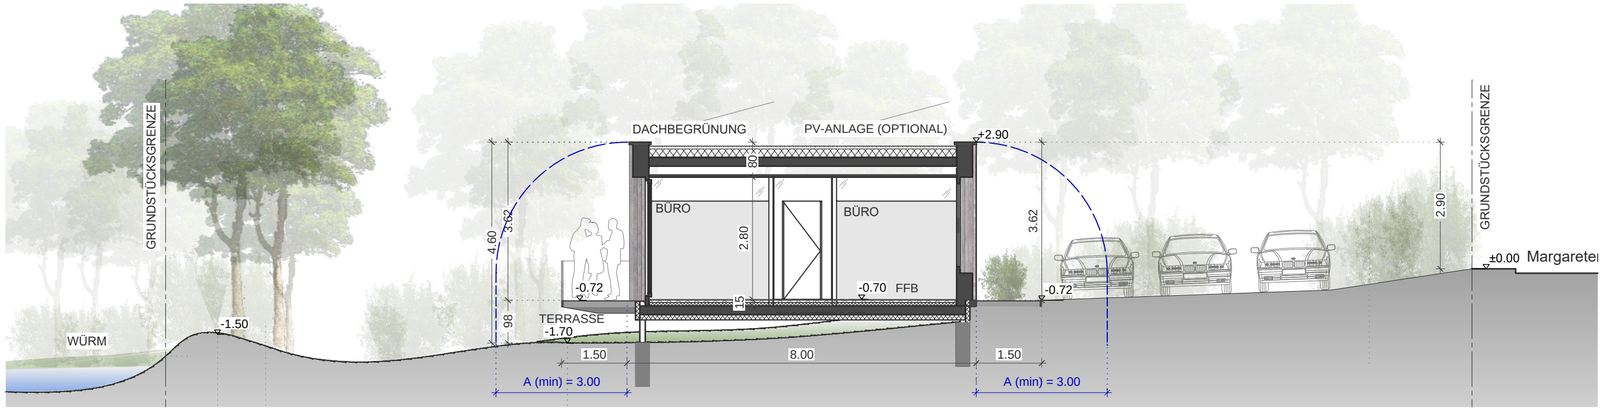

Schnitt BB
M. 1:100

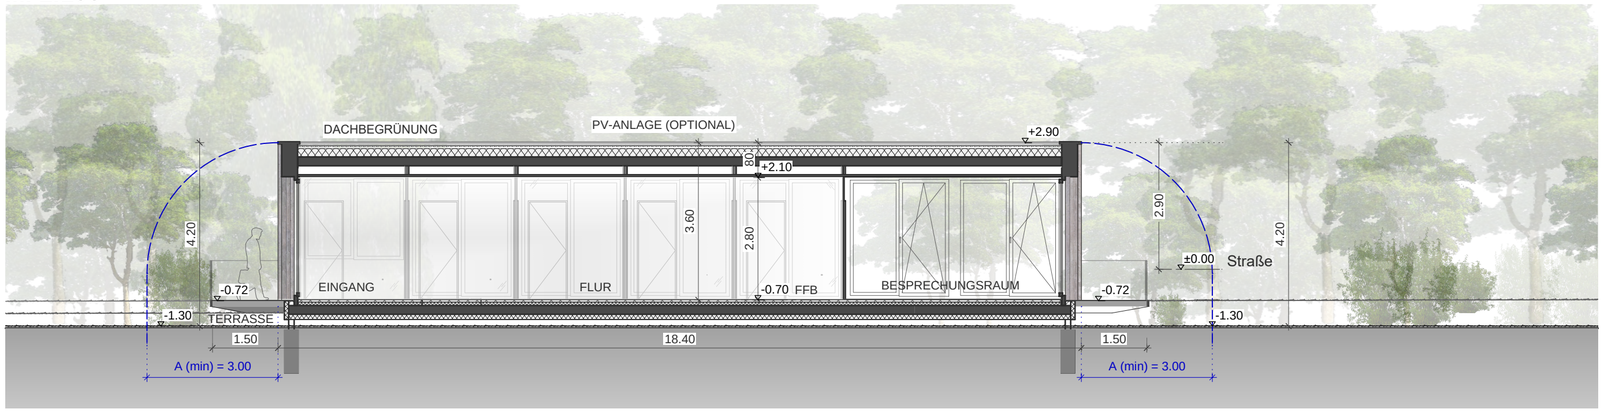

PLANINHALT: SCHNITT AA
SCHNITT BB

M 1:100

. Ausfertigung

VORHABEN- UND ERSCHLIEßUNGSPLAN

Änderung zur Erweiterung eines Gewerbegebäudes

in der
Margaretenstraße 1
82152 Krailling

Flur 1/1, 3 und 4 (TF)
Gemarkung Krailling

ANTRAGSTELLER /EIGENTÜMER

Philipp Freiherr von Hirsch
Pasinger Straße 5
82152 Planegg

DER ENTWURFSVERFASSER:
MÜNCHEN, DEN 06.10.2026

MAY ARCHITEKTEN
INGENIEURGESELLSCHAFT
FUER HOCH- UND TIEFBAU MBH
STEINKIRCHNERSTR. 6
81475 M Ü N C H E N
TEL.: 089/74 55 61-0
FAX : 089/74 55 61 25
e-mail: info@may-architekten.de

PROJEKTNR. 2003 PL. NR: 104 PL.LAY. 214