


Gemeinde Krailing

Änderung des Bebauungsplans Nr. 29
für das Geviert Pentenrieder Straße -
Bergstraße - Rosenstraße - Ludwigstraße
(Seite 3/13)

WR	
o	WH 6,5
<35°	FH 10,0

WA	
o	WH 6,5
<35°	FH 10,0

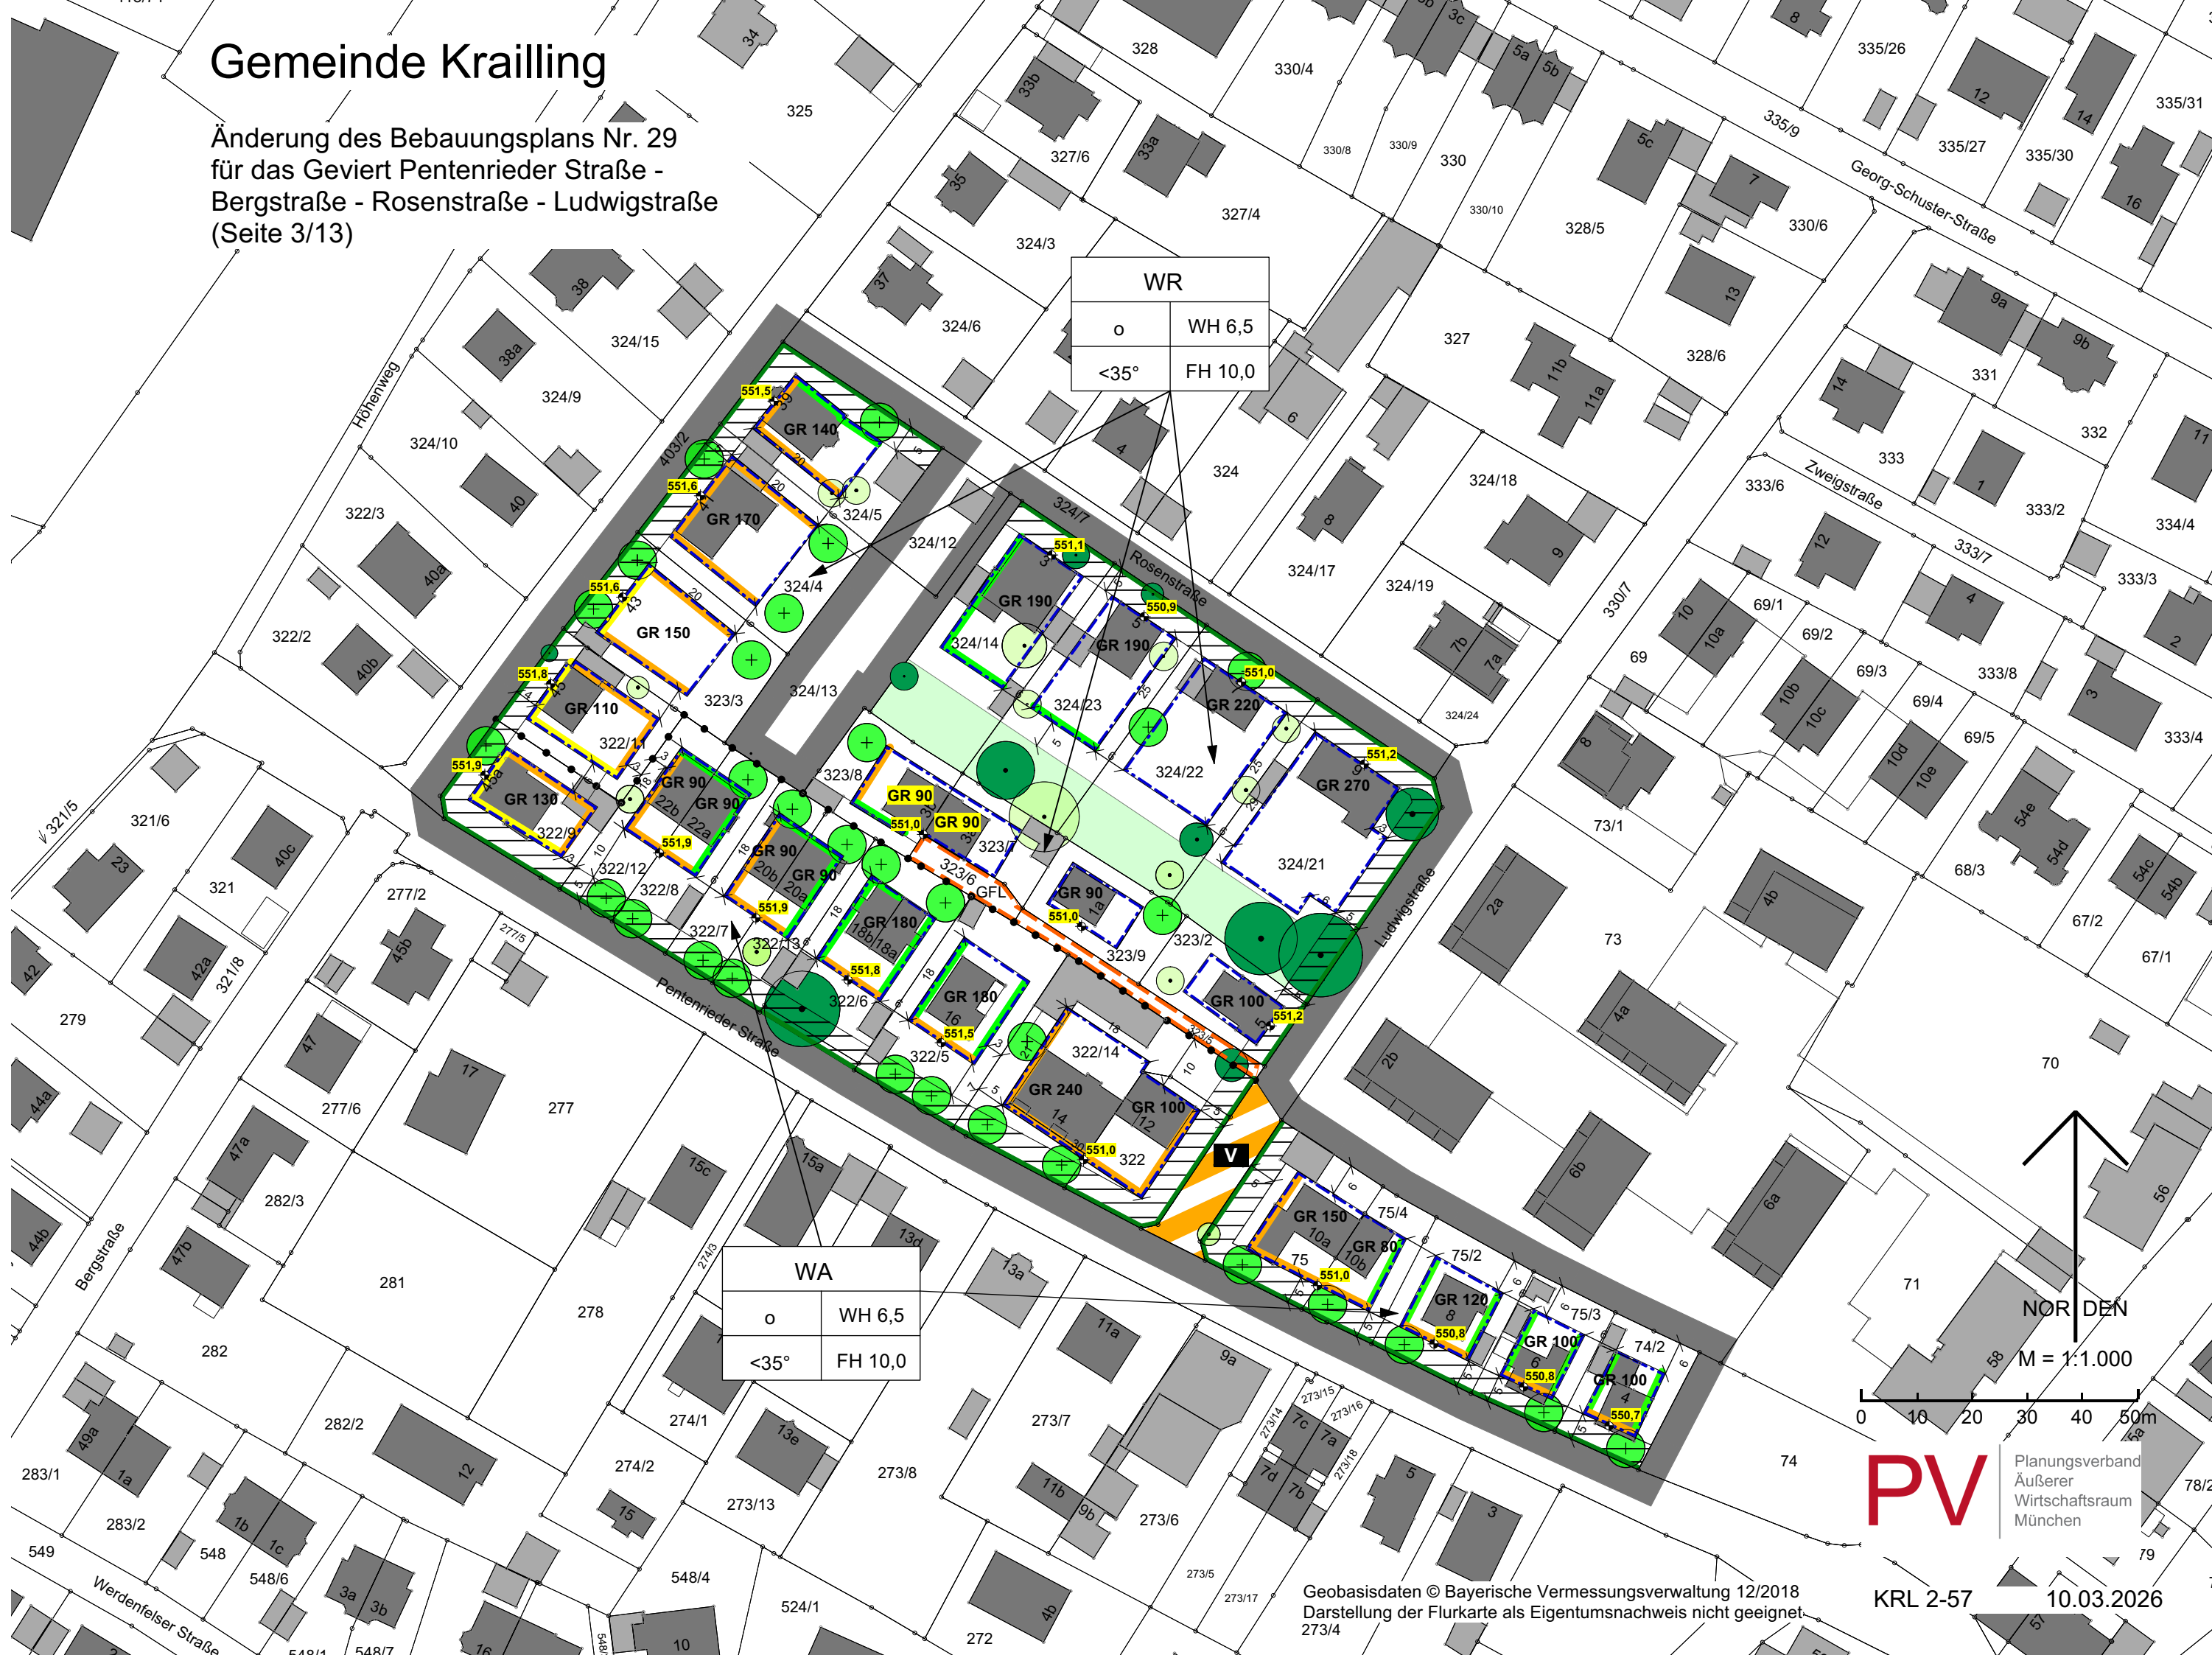

PV Planungsverband
Äußerer
Wirtschaftsraum
München

Geobasisdaten © Bayerische Vermessungsverwaltung 12/2018
Darstellung der Flurkarte als Eigentumsnachweis nicht geeignet
273/4

KRL 2-57 10.03.2026